

Легкими вакуумных захватов

SLG FSGA 4 102x75.3

№ детали.:10.01.10.14041

<https://www.schmalz.ru/10.01.10.14041>

Главная > Вакуумное оборудование для автоматизации > Вакуумные компоненты > Вакуумные генераторы > Вакуум-генераторы исполнительных органов > SLG FSGA 4 102x75.3

Ready-to-connect 3D printed lightweight gripper for customer- specific applications



Длина L: 102 mm


Ширина B: 75,3 mm

Высота B: 57 mm

Тип присоски: FSGA

Количество вакуумных ячеек: 4

Конструктивные данные

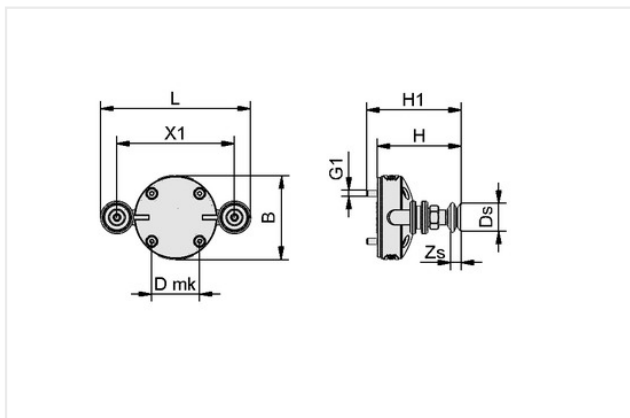

Атрибут	Значение
B	75,30 mm
Dmk	46 mm
Ds	17,20 mm
G1	M4-M
H	57 mm
H1	64,20 mm
L	102 mm
X1	80 mm
Y1	53,30 mm
Zs	5 mm