

Применение фланцевой пластины для робота

FLAN-PL RET-1

№ детали.:10.03.01.00358

<https://www.schmalz.ru/10.03.01.00358>

Главная > Вакуумное оборудование для автоматизации > Вакуумные компоненты > Вакуумные генераторы > Вакуум-генераторы исполнительных органов > FLAN-PL RET-1

Flange plate (round)




Длина L: 13,5 mm

Тип: RET-1

Тип: Sawyer-o-CLSMA

Конструктивные данные

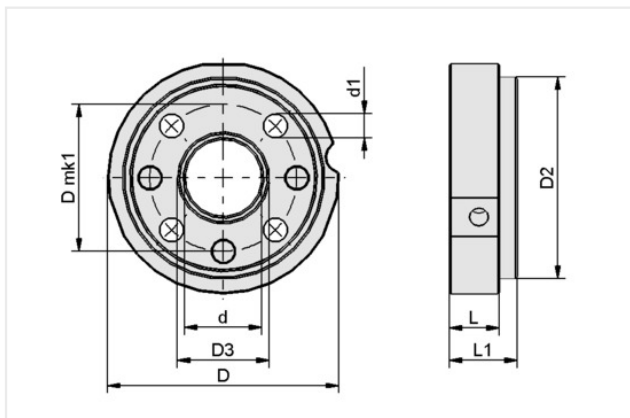

Атрибут	Значение
d	21 mm
d1	6,60 mm
D	63,50 mm
D mk1	40 mm
D2	55 mm
L	13,50 mm
L1	18,50 mm

Аксессуары

Свяжитесь с компанией Schmalz

ООО Schmalz | Mozhayskoye highway 165, bdg1, 121596 Moscow, Russia | +7 495 9671248 | post@ruschmalz.ru

Применение фланцевой пластины для робота

FLAN-PL RET-1

№ детали.:10.03.01.00358

<https://www.schmalz.ru/10.03.01.00358>



ЕСВРi 12 24V-DC M12-8

№ детали.:10.03.01.00314

Скорость вакуумирования (макс.): 12 l/min

Номинальная мощность: 13 W

Напряжение, пост. ток: 24V - DC

Номинальный ток: 0,6 А

Электрическое подключение: Штыревой разъем M12, 8-полюсный

Макс. уровень вакуума: 750 mbar

Рабочая температура: 5 ... 45 °C



ЕСВРi 12 24V-DC TB-8

№ детали.:10.03.01.00364

Скорость вакуумирования (макс.): 12 l/min

Номинальная мощность: 13 W

Напряжение, пост. ток: 24V - DC

Номинальный ток: 0,6 А

Электрическое подключение: Клеммный блок 8x

Макс. уровень вакуума: 750 mbar

Рабочая температура: 5 ... 45 °C