

Сильфонные присоски (круглые)

SPB1 40 ED-65 G1/4-AG

№ детали.:10.01.06.03498

<https://www.schmalz.ru/10.01.06.03498>

Главная > Вакуумное оборудование для автоматизации > Вакуумные компоненты > Вакуумные присоски > Присоски для упаковки > Сильфонные присоски SPB1 (1,5 гофра) > SPB1 40 ED-65 G1/4-AG

Присоска вакуумная круглая сильфонная для очень неровных изделий



Размер: 40


Материал вакуумной присоски: Эластодур ED

Твердость материала [А по Шору]: 65 Shore A

Резьба G1: G1/4"-M

Количество гофров: 1,5

Конструктивные данные

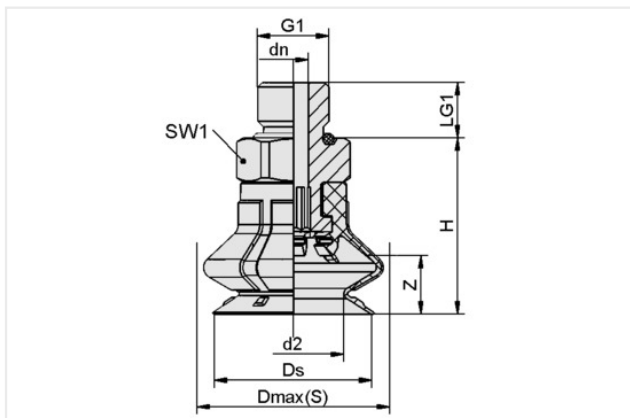

Атрибут	Значение
d2	26,10 mm
dn	6,10 mm
Dmax(S)	48 mm
Ds	41,40 mm
G1	G1/4"-M
H	37,20 mm
LG1	10 mm
SW1	17 mm
Z (Ход)	16 mm

Технические характеристики

Атрибут	Значение
Сила удержания (-600mbar)	35,90 N
Усилие отрыва	46,80 N
Усилие сдвига	24,80 N
Объем	18,33 cm ³
Радиус кривой (мин) (выпуклость)	40 mm
Диаметр бренок (рекомендуется) d	6 mm
Размер	40
Количество гофров	1,50

Свяжитесь с компанией Schmalz

ООО Schmalz | Mozhayskoe highway 165, bdg1, 121596 Moscow, Russia | +7 495 9671248 | post@ruschmalz.ru

Страница 1 с 5

Сильфонные присоски (круглые)

SPB1 40 ED-65 G1/4-AG

№ детали.:10.01.06.03498

<https://www.schmalz.ru/10.01.06.03498>

Материал вакуумной присоски	Эластодур ED
Твердость материала [A по Шору]	65 Shore A
Вес	21,20 g
Семейство продуктов	SPB1

Аксессуары



SIEB 17.5x0.8 MS-A2 280 0.28/0.16

№ детали.:10.07.01.00308

Наружный диаметр D: 17,5 mm

Длина L: 0,8 mm

Материал: Пружина из латуни / нержавеющей стали

Размер пор фильтра: 280 µm



SPI 33 PA SPB1-40

№ детали.:10.01.06.03387

Размер: 33

Материал: Полиамид

Применение: SPB1-40

Сильфонные присоски (круглые)

SPB1 40 ED-65 G1/4-AG

№ детали.:10.01.06.03498

<https://www.schmalz.ru/10.01.06.03498>



SC-SW 60 6

№ детали.:10.05.04.00096

Размер ключа SW1: 6 mm

Номинальный размер: 60



SC-SW 80 6

№ детали.:10.05.04.00097

Размер ключа SW1: 6 mm

Номинальный размер: 80



SC-SW 100 6

№ детали.:10.05.04.00098

Размер ключа SW1: 6 mm

Номинальный размер: 100

Сильфонные присоски (круглые)

SPB1 40 ED-65 G1/4-AG

№ детали.:10.01.06.03498

<https://www.schmalz.ru/10.01.06.03498>



SC-SW 120 6

№ детали.:10.05.04.00099

Размер ключа SW1: 6 mm

Номинальный размер: 120



SC-SW 200 6

№ детали.:10.05.04.00100

Размер ключа SW1: 6 mm

Номинальный размер: 200



SC-SW 240 6

№ детали.:10.05.04.00101

Размер ключа SW1: 6 mm

Номинальный размер: 240

Запасные части

Свяжитесь с компанией Schmalz

ООО Schmalz | Mozhayskoe highway 165, bldg1, 121596 Moscow, Russia | +7 495 9671248 | post@ruschmalz.ru

Сильфонные присоски (круглые)

SPB1 40 ED-65 G1/4-AG

№ детали.:10.01.06.03498

<https://www.schmalz.ru/10.01.06.03498>



SC 050 G1/4-AG MOD

№ детали.:10.01.06.02487

Тип подключения: 050

Соединение: G1/4"-М

Длина L1: 26,5 mm

Установочная длина: 7,2 mm

Номинальный диаметр dn: 6,1 mm



SPB1 40 ED-65 SC050

№ детали.:10.01.06.02455

Размер: 40

Материал вакуумной присоски: Эластодур ED

Твердость материала [А по Шору]: 65 Shore A

Количество гофров: 1,5