

Сильфонные присоски (круглые)

SPB1 30 ED-65 G1/4-AG

№ детали.:10.01.06.04530

<https://www.schmalz.ru/10.01.06.04530>

Главная > Вакуумное оборудование для автоматизации > Вакуумные компоненты > Вакуумные присоски > Присоски для упаковки > Сильфонные присоски SPB1 (1,5 гофра) > SPB1 30 ED-65 G1/4-AG

Bellows suction cup (round) for very uneven workpieces



Размер: 30


Материал вакуумной присоски: Эластодур ED

Твердость материала [A по Шору]: 65 Shore A

Резьба G1: G1/4"-M

Количество гофров: 1,5

Конструктивные данные

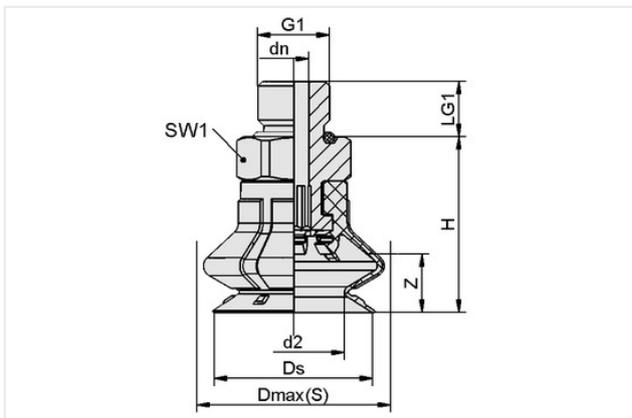

Атрибут

Значение

d2	20 mm
dn	4,10 mm
Dmax(S)	36,70 mm
Ds	31,40 mm
G1	G1/4"-M
H	29 mm
LG1	10 mm
SW1	17 mm
Z (Ход)	13 mm

Технические характеристики

Атрибут	Значение
Сила удержания (-600mbar)	20,70 N
Усилие отрыва	30,60 N
Усилие сдвига	15,50 N
Объем	7,99 cm ³
Радиус кривой (мин) (выпуклость)	25 mm
Диаметр брьюк (рекомендуется) d	6 mm
Размер	30
Количество гофров	1,50

Сильфонные присоски (круглые)

SPB1 30 ED-65 G1/4-AG

№ детали.:10.01.06.04530

<https://www.schmalz.ru/10.01.06.04530>

Материал вакуумной присоски	Эластодур ED
Твердость материала [А по Шору]	65 Shore A
Семейство продуктов	SPB1

Аксессуары



SIEB 11x1 MS-A2 280 0.28/0.16

№ детали.:10.07.01.00309

Наружный диаметр D: 11 mm

Длина L: 1 mm

Материал: Пружина из латуни / нержавеющей стали

Размер пор фильтра: 280 µm

Запасные части



SPB1 30 ED-65 SC040

№ детали.:10.01.06.02454

Размер: 30

Материал вакуумной присоски: Эластодур ED

Твердость материала [А по Шору]: 65 Shore A

Количество гофров: 1,5

Сильфонные присоски (круглые)

SPB1 30 ED-65 G1/4-AG

№ детали.:10.01.06.04530

<https://www.schmalz.ru/10.01.06.04530>



SC 040 G1/4-AG

№ детали.:10.01.06.03414

Тип подключения: 040

Вакуумное соединение: G1/4"-М

Установочная длина: 6 мм

Номинальный диаметр dn: 4,1 мм