

Набор роботов ECBPMi

ROB-SET ECBPMi MIT

№ детали.:10.03.01.00579

<https://www.schmalz.ru/10.03.01.00579>

Главная > Вакуумное оборудование для автоматизации > Вакуумные компоненты > Вакуумные генераторы > Вакуум-генераторы исполнительных органов > Захват для робота ECBPMi > ROB-SET ECBPMi MIT

Полный набор для подключения и Интеграция CobotPump ECBPMi лёгкий робот



с: CobotPump mini

для: Mitsubishi


Тип: RV-5AS-FS

содержит: Вакуумная присоска

и: Винты

Степень вакуумирования: 60 %

Конструктивные данные

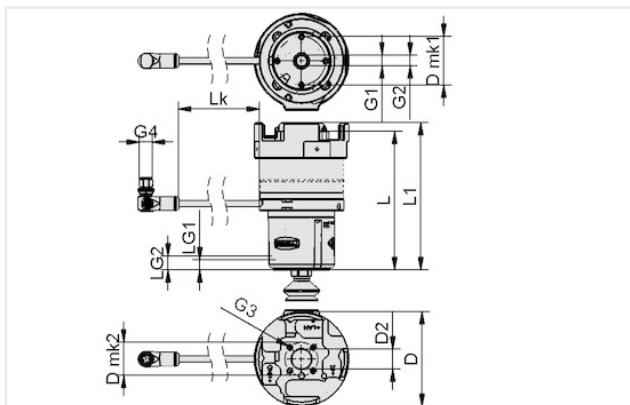

Атрибут	Значение
Lk	107 mm
D	90 mm
D2	20 mm
D mk1	46 mm
D mk2	31,50 mm
G1	M4-F
G2	G1/4"-F
G3	M5-M
G4	M12-M
L	126,90 mm
L1	130,40 mm
LG1	6 mm
LG2	11,50 mm

Технические характеристики

Атрибут	Значение
Скорость вакуумирования (макс.)	1,60 l/min
Степень вакуумирования	60 %
Напряжение, пост. ток	24V - DC
Номинальная мощность	7,20 W

Свяжитесь с компанией Schmalz

ООО Schmalz | Mozhayskoe highway 165, bdg1, 121596 Moscow, Russia | +7 495 9671248 | post@ruschmalz.ru

Набор роботов ECBPMi

ROB-SET ECBPMi MIT

№ детали.:10.03.01.00579

<https://www.schmalz.ru/10.03.01.00579>

Номинальный ток	0,30 A
Электрическое подключение	Колено, соедин. M12, 8 полюсов
Рабочая температура	0 ... 40 °C
Тип защиты IP	IP 40
Вес	1294 g
для	Mitsubishi
Семейство продуктов	ROB-SET-ECBPM

Аксессуары



SLG FSGA 2 102x57

№ детали.:10.01.10.14043

Длина L: 102 mm

Ширина B: 57 mm

Высота B: 57 mm

Тип присоски: FSGA

Количество вакуумных ячеек: 2



SLG FSGA 3 102x102

№ детали.:10.01.10.14042

Длина L: 102 mm

Ширина B: 102 mm

Высота B: 57 mm

Тип присоски: FSGA

Количество вакуумных ячеек: 3

Набор роботов ECBPMi

ROB-SET ECBPMi MIT

№ детали.:10.03.01.00579

<https://www.schmalz.ru/10.03.01.00579>



SLG FSGA 4 102x75.3

№ детали.:10.01.10.14041

Длина L: 102 mm

Ширина B: 75,3 mm

Высота B: 57 mm

Тип присоски: FSGA

Количество вакуумных ячеек: 4

Запасные части



ECBPMi 24V-DC FK

№ детали.:10.03.01.00500

Напряжение, пост. ток: 24V - DC

Номинальный ток: 0,3 A

Электрическое подключение: Пружинный контакт

Рабочая температура: 0 ... 40 °C

Скорость вакуумирования (макс.): 1,6 l/min

Номинальная мощность: 7,2 W



SPB1 30 ED-65 G1/4-AG

№ детали.:10.01.06.04530

Размер: 30

Материал вакуумной присоски: Эластодур ED

Твердость материала [A по Шору]: 65 Shore A

Резьба G1: G1/4"-M

Количество гофров: 1,5

Набор роботов ECBPMi

ROB-SET ECBPMi MIT

№ детали.:10.03.01.00579

<https://www.schmalz.ru/10.03.01.00579>



SFF 20 SI-55 G1/4-AG

№ детали.:10.01.01.14621

Размер: 20

Материал вакуумной присоски: Силикон SI

Твердость материала [А по Шору]: 55 Shore A

Характеристики материала: FDA-совместимый