

CobotPump

ECBPMi 24V-DC FK

№ детали.:10.03.01.00500

<https://www.schmalz.ru/10.03.01.00500>



Главная > Вакуумное оборудование для автоматизации > Вакуумные компоненты > Вакуумные генераторы > Вакуум-генераторы исполнительных органов > ECBPMi 24V-DC FK

CobotPump (Mini) for electrical vacuum generation for collaborative robots



Напряжение, пост. ток: 24V - DC

Номинальный ток: 0,3 A


Электрическое подключение: Пружинный контакт

Рабочая температура: 0 ... 40 °C

Скорость вакуумирования (макс.): 1,6 l/min

Номинальная мощность: 7,2 W

Конструктивные данные

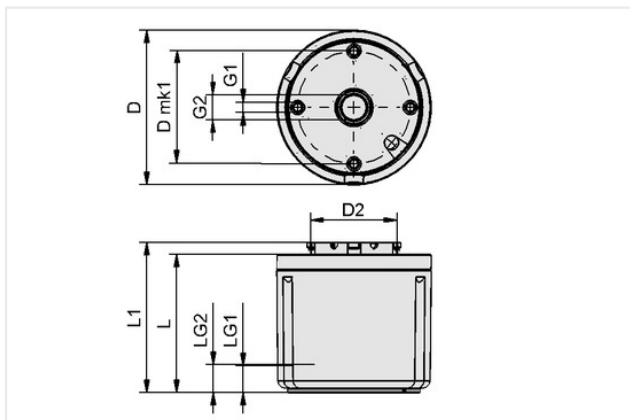

Атрибут	Значение
D	63 mm
D2	35,50 mm
D mk1	46 mm
G1	M4-F
G2	G1/4"-F
L	56,40 mm
L1	61,40 mm
LG1	6 mm
LG2	11 mm

Технические характеристики

Атрибут	Значение
Скорость вакуумирования (макс.)	1,60 l/min
Напряжение, пост. ток	24V - DC
Номинальная мощность	7,20 W
Номинальный ток	0,30 A
Электрическое подключение	Пружинный контакт
Рабочая температура	0 ... 40 °C

Свяжитесь с компанией Schmalz

ООО Schmalz | Mozhayskoe highway 165, bdg1, 121596 Moscow, Russia | +7 495 9671248 | post@ruschmalz.ru

Страница 1 с 2

CobotPump

ECBPMi 24V-DC FK

№ детали.:10.03.01.00500

<https://www.schmalz.ru/10.03.01.00500>



Запасные части



SPB1 30 ED-65 G1/8-AG

№ детали.:10.01.06.03496

Размер: 30

Материал вакуумной присоски: Эластодур ED

Твердость материала [А по Шору]: 65 Shore A

Резьба G1: G1/8"-М

Количество гофров: 1,5