


Главная > Вакуумное оборудование для автоматизации > Вакуумные компоненты > Вакуумные генераторы > Вакуум-генераторы исполнительных органов > ECBPMi-RS-485 24V-DC FK

CobotPump (Mini) для электрического создания вакуума для совместной работы роботов



Напряжение, пост. ток: 24V - DC
Номинальный ток: 0,3 A
Электрическое подключение: Пружинный контакт
Входы/выходы: RS 485
Рабочая температура: 0 ... 40 °C
Скорость вакуумирования (макс.): 1,6 l/min
Номинальная мощность: 7,2 W

Конструктивные данные

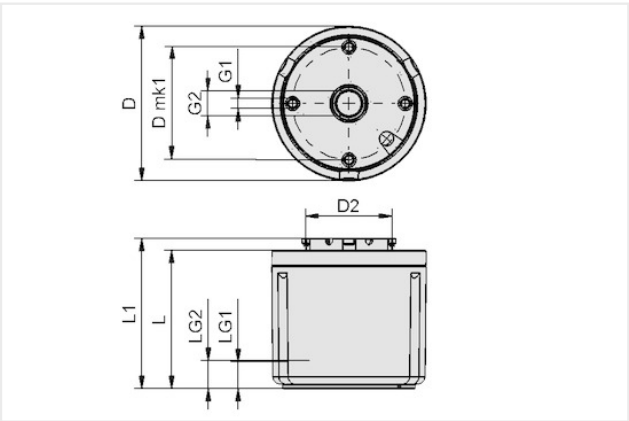

Атрибут	Значение
D	63 mm
D2	35,50 mm
D mk1	46 mm
G1	M4-F
G2	G1/4"-F
L	56,40 mm
L1	61,40 mm
LG1	6 mm
LG2	11 mm

Технические характеристики

Атрибут	Значение
Скорость вакуумирования (макс.)	1,60 l/min
Напряжение, пост. ток	24V - DC
Номинальная мощность	7,20 W
Номинальный ток	0,30 A
Электрическое подключение	Пружинный контакт
Рабочая температура	0 ... 40 °C